

FIRMAS


estudio de arquitectura
 leonardo c/va 11 adolid 09002burgos
 947 266182
 615 972287

NORTE
 ESCALA Según plano.

PLANO 10 Situación y emplazamiento Catastro

PROYECTO Modificación puntual.
 Cambio de clasificación de SR a SU
Normas Urbanísticas
 VILLAGUIRÁN DE LOS INFANTES, BURGOS

NUM Villaquirán de Los Infantes

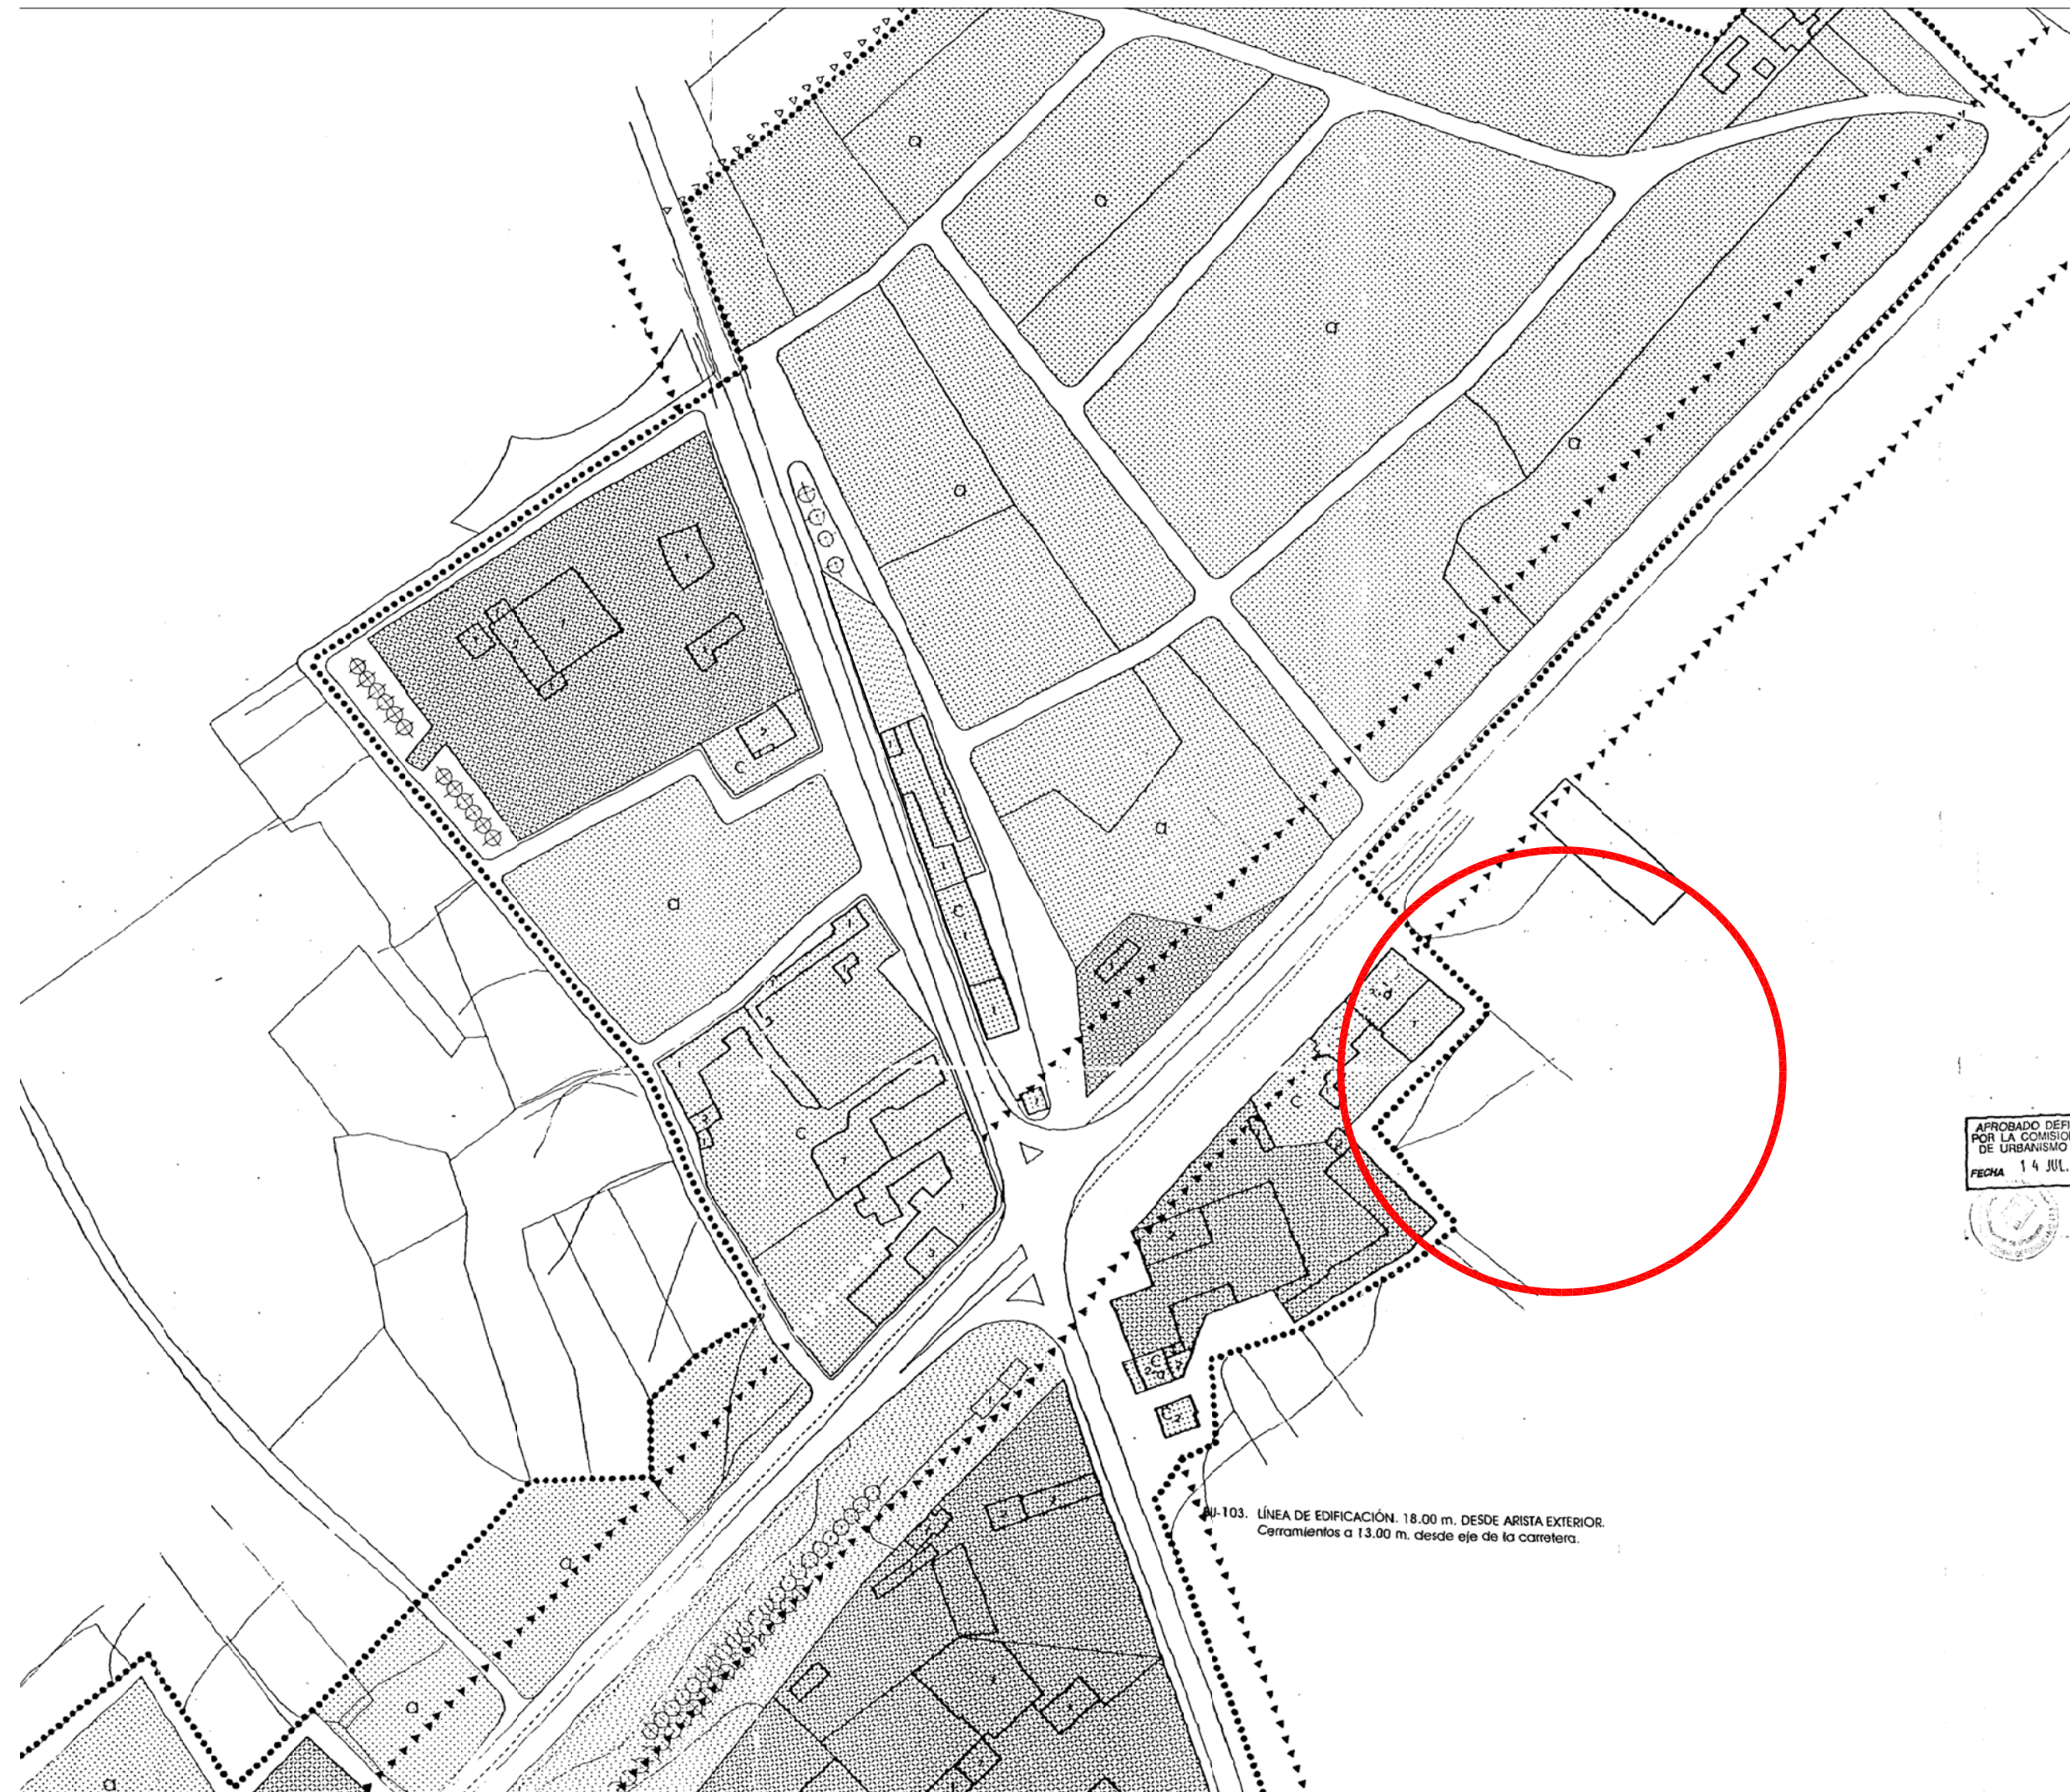

U-103. LÍNEA DE EDIFICACIÓN. 18.00 m. DESDE ARISTA EXTERIOR.
Cerramientos a 13.00 m. desde eje de la carretera.

planta baja	1
planta baja más 1º	2
planta baja más 2ºs	3
red de saneamiento	—
red de agua	- - - -
Pozo de registro	o
Residencial buen estado	o
Residencial mal estado	•
Agricult. buen estado	:
Agricult. mal estado	■
Industrial buen estado	▽
Industrial mal estado	▼
Urbanización buen estado	☆
Urbanización mal estado	★
Agricult. industrial	⊗

SUELO URBANO CALIFICACIÓN RESIDENCIAL	
SUELO URBANO CALIFICACIÓN RESIDENCIAL	
SUELO URBANO CALIFICACIÓN RESIDENCIAL	
SUELO URBANO AMPLIACIÓN DE CASCO	
SUELO URBANO AMPLIACIÓN DE CASCO	
APROBADO DEFINITIVAMENTE POR LA COMISIÓN PROVINCIAL DE URBANISMO DE BURGOS
FECHA 14 JUL. 1999

APROBADO DEFINITIVAMENTE POR LA COMISIÓN DE URBANISMO DE BURGOS
FECHA 14 JUL.

FIRMAS

estudio de arquitectura
leonardo c/va 11 adolid
09002 burgos
947 24 6182
615 97 2287

NORTE


ESCALA 1/2.000

PLANO 11

PROYECTO **Núcleo de la estación**
Zonificación y usos del suelo

Modificación puntual.
Cambio de clasificación de SR a SU
Normas Urbanísticas
VILLAQUIRÁN DE LOS INFANTES, BURGOS

NUM Villaquirán de Los Infantes

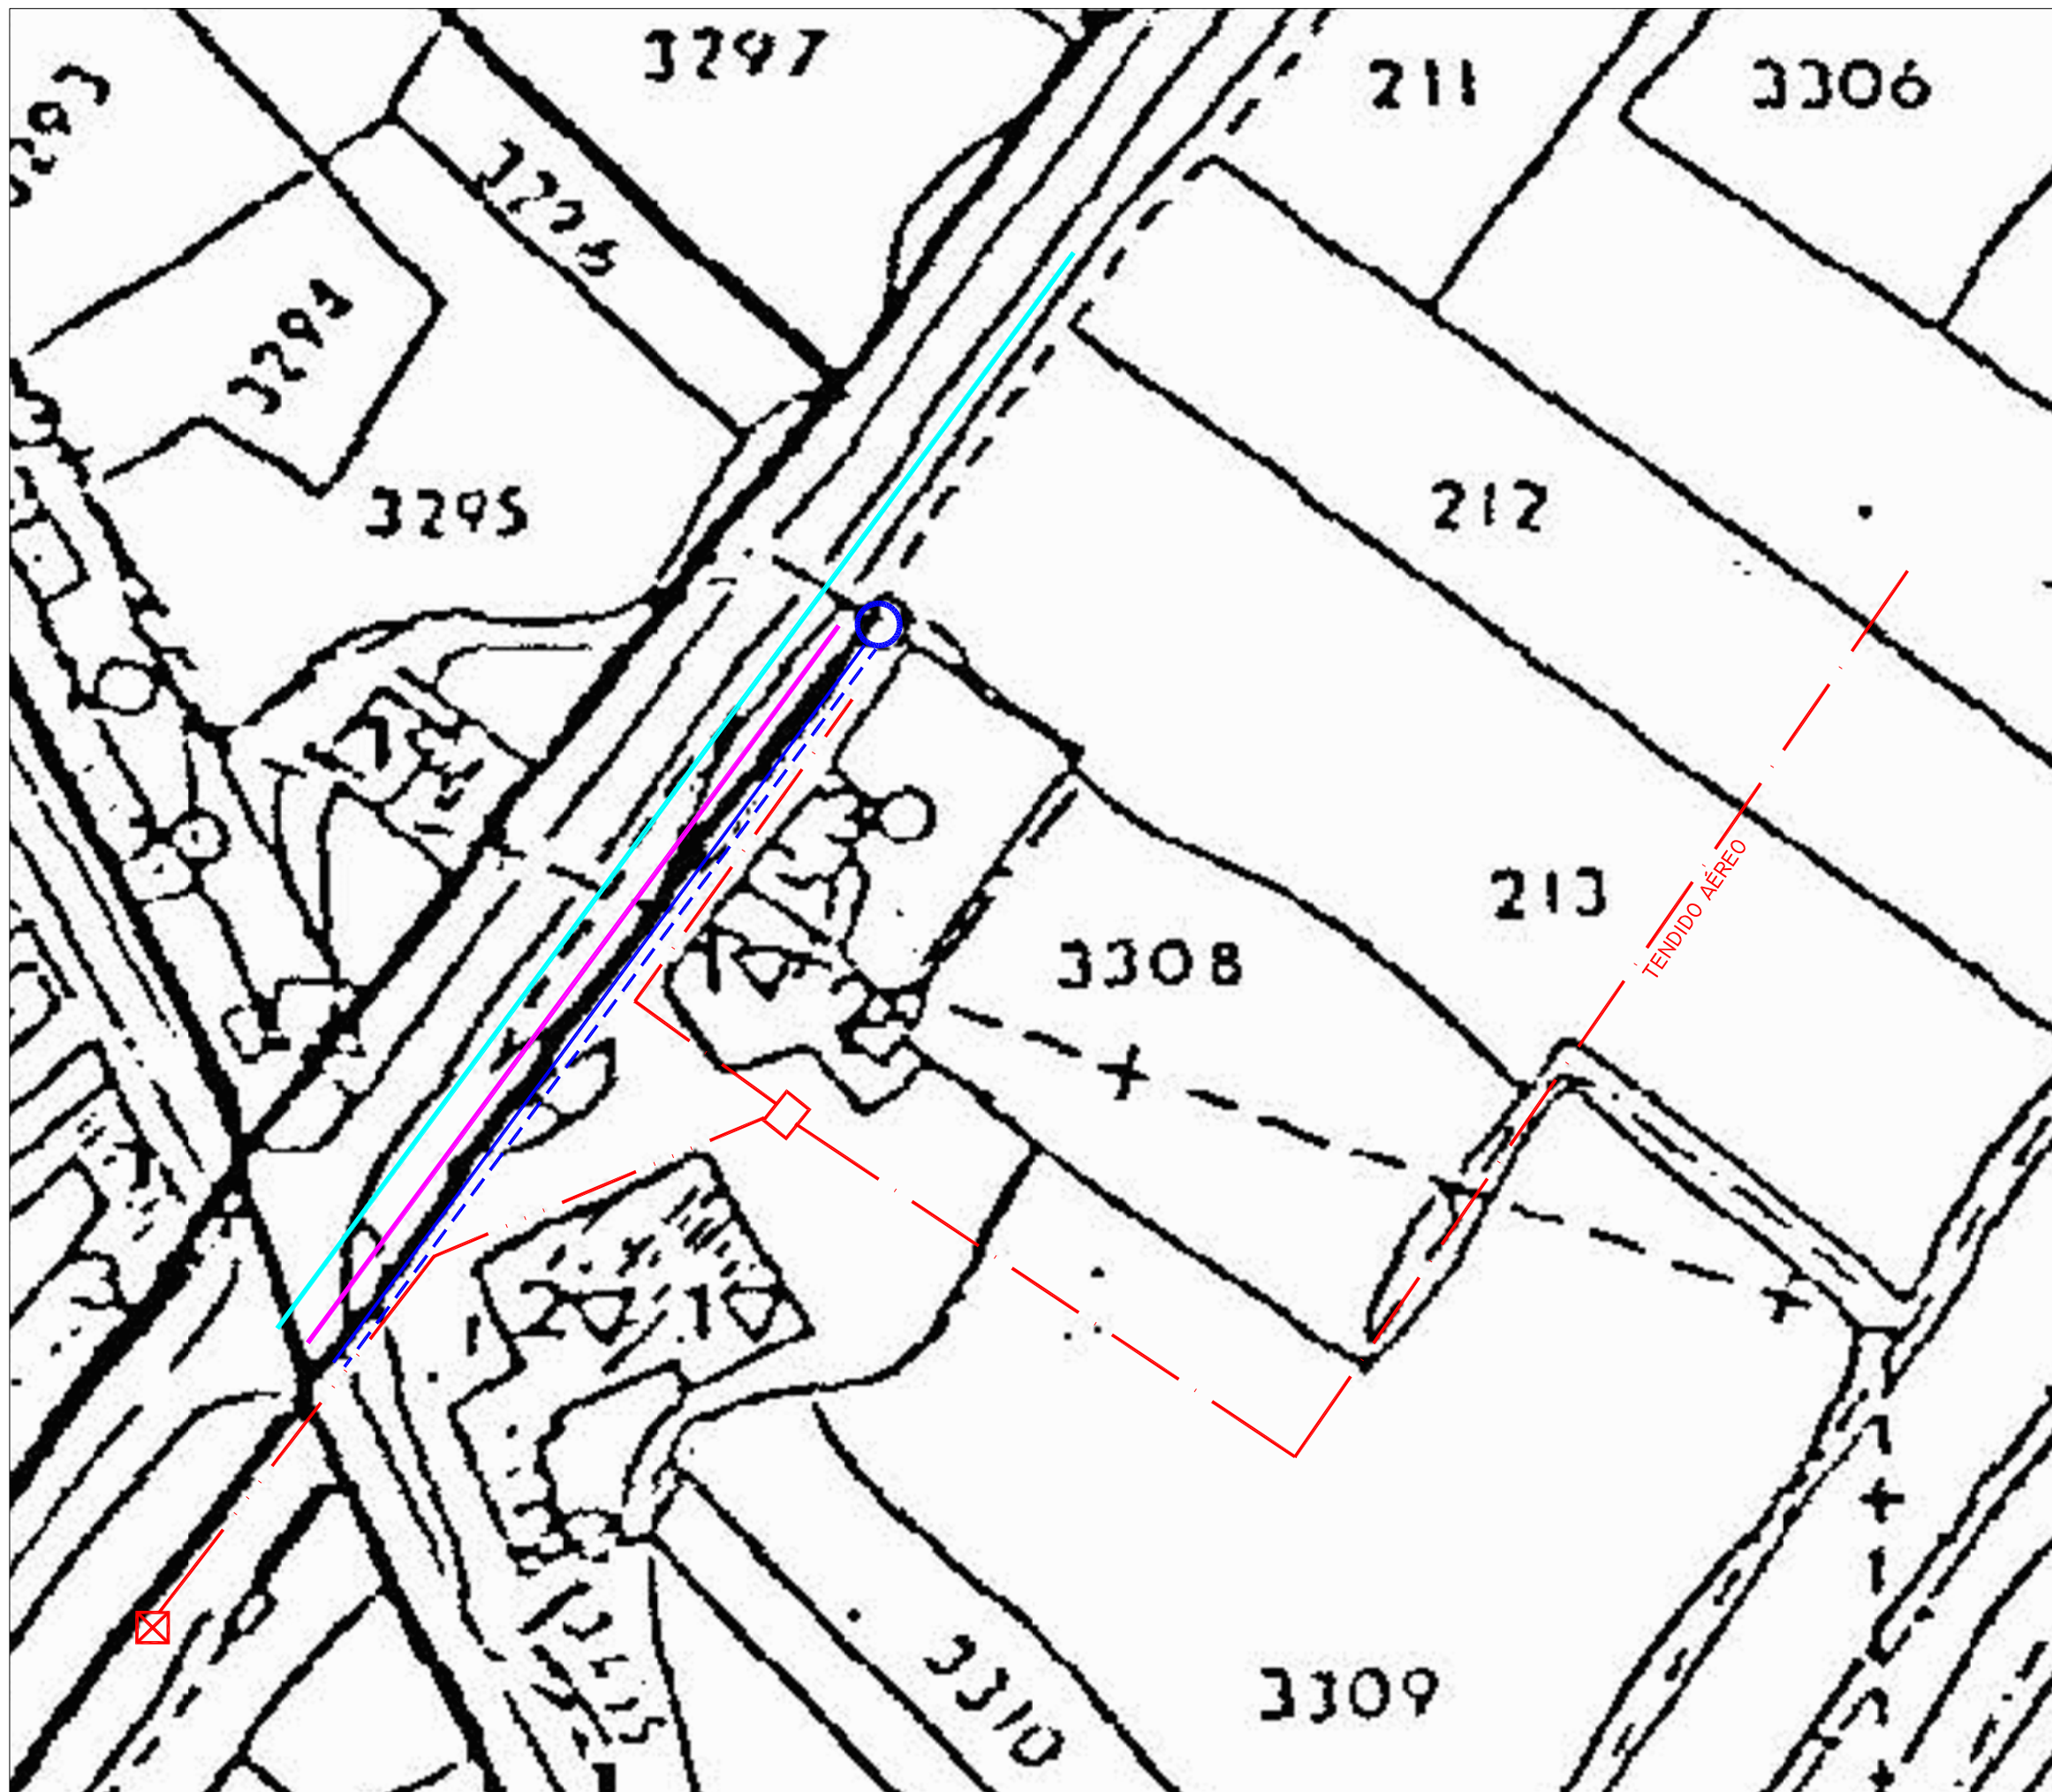

planta baja	1
planta baja más una	2
planta baja más dos	3
Red de saneamiento	
RED DE SANEAMIENTO	
Red de agua	
RED DE ABASTECIMIENTO DE AGUA	
Pozo de registro	
POZO DE REGISTRO	
Residencial, buen estado	
Residencial, mal estado	
Agrícola, buen estado	
Agrícola, mal estado	
Industrial, buen estado	
Industrial, mal estado	
Dotacional, buen estado	
Dotacional, mal estado	
Agrícola, Uso de Bodegas	

	CENTRO DE TRANSFORMACIÓN
	TORRE DE RED DE ENERGÍA ELÉCTRICA
	LÍNEA DE RED DE ENERGÍA ELÉCTRICA EN ALTA TENSIÓN
	LÍNEA DE RED DE ENERGÍA ELÉCTRICA EN BAJA TENSIÓN
	LÍNEA DE RED DE TELEFONÍA
	LÍNEA ALUMBRADO PÚBLICO

estudio de arquitectura
 leonardo c/va 11 adolid
 09002burgos
 947 266182
 615 972287

NORTE

ESCALA 1/1.000

PLANO **12** Núcleo de la estación
 Redes de servicio exstentes

